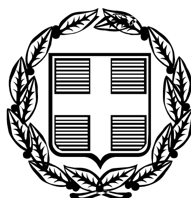


ΕΦΗΜΕΡΙΣ ΤΗΣ ΚΥΒΕΡΝΗΣΕΩΣ

ΤΗΣ ΕΛΛΗΝΙΚΗΣ ΔΗΜΟΚΡΑΤΙΑΣ

ΤΕΥΧΟΣ ΤΕΤΑΡΤΟ **Αρ. Φύλλου 166**

1 Μαρτίου 2006

ΠΕΡΙΕΧΟΜΕΝΑ

ΑΠΟΦΑΣΕΙΣ

ΑΠΟΦΑΣΕΙΣ

Αριθ. 623 (1)

Κήρυξη ως αναδασωτέας έκτασης εμβαδού 2.260 τ.μ. στην περιοχή Δημοτικού Διαμερίσματος Κάτω Σύμης, περιφέρειας Δήμου Βιάννου.

Ο ΓΕΝΙΚΟΣ ΓΡΑΜΜΑΤΕΑΣ
ΠΕΡΙΦΕΡΕΙΑΣ ΚΡΗΤΗΣ

Έχοντας υπόψη:

1. Το ν. 2503/1997 «Διοίκηση, οργάνωση, στελέχωση της Περιφέρειας, ρύθμιση θεμάτων για την τοπική αυτοδιοίκηση και άλλες διατάξεις» (ΦΕΚ107/τ.Α΄/30.5.1997).

2. Τις διατάξεις του άρθρου 117 παρ. 3 του Συντάγματος.

3. Τις διατάξεις του ν. 3200/1955 «Περί Διοικητικής Αποκέντρωσης» όπως τροποποιήθηκαν και συμπληρώθηκαν μεταγενέστερα με το ν.δ. 532/1970».

4. Τις διατάξεις του ν. 998/1979 «Περί προστασίας των δασών και δασικών εν γένει εκτάσεων της χώρας» (ΦΕΚ 289/1979/τ.Α΄) και ειδικότερα του άρθρου 38 παρ. 1 σε συνδυασμό με το άρθρο 41 παρ. 1.

5. Τις διατάξεις του ν. 3208/2003 «Προστασία των δασικών οικοσυστημάτων, κατάρτιση δασολογίου, ρύθμιση εμπραγμάτων δικαιωμάτων επί δασών και δασικών εν γένει εκτάσεων και άλλες διατάξεις» (ΦΕΚ 303/τ.Α΄/2003) και ειδικότερα τις παρ. 8 και 15 άρθρου 1 του νόμου αυτού.

6. Τις υπ' αριθμ. 159140/1077/12.3.1980, 1099/26.10.2004 ερμηνευτικές εγκυκλίους των ν. 998/1979 και 3208/2003 αντίστοιχα του Υπουργού Γεωργίας και Υπουργού Αγροτικής Ανάπτυξης και Τροφίμων.

7. Τις διαταγές του Υπουργείου Γεωργίας α) 204809/761/24.2.1978, β) 210851/12.4.1978, γ) 222899/2424/10.7.1978, δ) 173235/2090/3.7.1979, ε) 160417/1160/8.7.1980, ζ) 182447/3049/24.9.1980, η) 178936/4496/20.11.1981, θ) 154659/24.5.1982 εγκυκλίους του Υπουργείου Γεωργίας με τις οποίες δόθηκαν οδηγίες στις Δασικές Υπηρεσίες για την κήρυξη εκτάσεων αναδασωτέων.

8. Την υπ' αριθμ. 1151/1997 απόφαση Συμβουλίου Επικρατείας (Τμήμα Ε΄), την αριθμ. 331/1989 ατομική γνωμοδότηση του Παρέδρου Διοίκησης Αλ. Τζεφεράκου η οποία έγινε αποδεκτή από τον Υφ. Γεωργίας με το υπ' αριθμ. 87590/15467/2.6.999 έγγραφο Υπουργού Γεωργίας, την αριθ. 87234/7539/3.9.1997 εγκύκλιο του Υπουργού Γεωργίας και το υπ' αριθμ. 114959/855 πετ/12.1.2000 έγγραφο του Γενικού Δ/ντή Γενικής Γραμματείας Δασών και Φ.Π. (για την κήρυξη δασικής εκτάσεως που καταστράφηκε ή αναδασωτέας, δεν απαιτείται η προηγούμενη επίλυση τυχόν αμφισβητήσεων για τον χαρακτήρα της υπό αναδάσωση εκτάσεως ως Δασικής ή μη κατά την διαδικασία του άρθρου 14 του ν. 998/1979).

9. Την υπ' αριθμ. 838/2002 απόφαση του Συμβουλίου Επικρατείας, καθώς και το υπ' αριθμ. 105204/2793/31.7.2002 έγγραφο του Τμήματος Νομικών Υποθέσεων του Υπουργείου Γεωργίας σύμφωνα με τα οποία: α) η έκδοση πράξης χαρακτηρισμού και η έκδοση απόφασης κήρυξης έκτασης ως αναδασωτέας ακολουθούν διακεκριμένες μεταξύ τους διαδικασίες, που αποκλείονται αμοιβαίως, β) Το αρμόδιο για χαρακτηρισμό όργανο δεν μπορεί να προβεί σε έκδοση πράξης χαρακτηρισμού στην περίπτωση που η προς χαρακτηρισμό έκταση έχει κηρυχθεί αναδασωτέα ή διαπιστώνεται ότι συντρέχουν οι προϋποθέσεις για την κήρυξή της σύμφωνα με το άρθρο 117 του Συντάγματος και 38 του ν. 998/1979.

10. Το υπ' αριθμ. 6013/28.1.2004 έγγραφο του Υπουργείου Εσωτερικών Δημόσιας Διοίκησης και Αποκέντρωσης με το οποίο δόθηκαν οδηγίες για την αποστολή δημοσιευμάτων στην εφημερίδα της Κυβερνήσεως, καθώς και υποδείγματα πράξεων προς δημοσίευση.

11. Το υπ' αριθμ. 353/8.5.2001 έγγραφο Γενικής Γραμματείας του Υπουργικού Συμβουλίου σχετικά με τη σύντα-

ξη Διοικητικών πράξεων που δημοσιεύονται στο Β΄και Δ΄ τεύχος της Εφημερίδας της Κυβερνήσεως.

12. Τα υπ' αριθμ. 83652/1282/10.6.1987, 101542/12985/16.10.1989 έγγραφα του Τμήματος Νομικών Υποθέσεων του Υπουργείου Αγροτικής Ανάπτυξης και Τροφίμων σύμφωνα με τα οποία στις περιπτώσεις ακύρωσης μιας διοικητικής πράξης λόγω ελαττώματος στην αιτιολογία, η διοίκηση μπορεί να εκδώσει νέα πράξη (με το ίδιο περιεχόμενο που είχε και η ακυρωθείσα) με την προσήκουσα αιτιολογία (ΣτΕ 1340/1972, 2046/1975).

13. Την υπ' αριθμ. 565/30.1.2006 εισήγηση της Δ/νσης Δασών Ηρακλείου για κήρυξη ως αναδασωτέας της εκτάσεως, που αναφέρεται στο θέμα, της οποίας η βλάστηση καταστράφηκε από παράνομη εκχέρσωση με σκοπό την προστασία της, την διατήρηση του δασικού χαρακτήρα της, ώστε να αποκλεισθεί η διάθεση αυτής για άλλο προορισμό και την επαναφορά με φυσική ή τεχνητή αναγέννηση της δασικής βλαστήσεως στην προ της αλλοιώσεως κατάσταση.

14. Την υπ' αριθμ. 6730/12.8.2003 απόφασή μας «Ορισμός εισηγητών και μεταβίβαση εξουσίας υπογραφής «Με εντολή Γενικού Γραμματέα» αποφάσεων, εγγράφων και άλλων πράξεων στον Γενικό Διευθυντή, στους Προϊσταμένους Διευθύνσεων και Προϊσταμένους τμημάτων και Γραφείων των Υπηρεσιών της Περιφέρειας Κρήτης» (ΦΕΚ 1288/τ.Β΄/12.9.2003), όπως τροποποιήθηκε και συμπληρώθηκε με τις υπ' αριθμ. 8548/14.4.2004, 9928/17.12.2004 όμοιες (ΦΕΚ 615/τ.Β΄/27.4.2004 και 1983/τ.Β΄/31.12.2004 αντίστοιχα), αποφασίζουμε:

Κηρύσσουμε αναδασωτέα με σκοπό την προστασία της, την διατήρηση του δασικού χαρακτήρα της ώστε να αποκλεισθεί η διάθεση αυτής για άλλο προορισμό και την επαναφορά με φυσική ή τεχνητή αναγέννηση της δασικής βλάστησης στην προ της αλλοιώσεως κατάσταση την δημόσια δασική έκταση εμβαδού δύο χιλιάδων διακοσίων εξήντα (2.260) τ.μ. που βρίσκεται στην περιοχή Δημοτικού Διαμερίσματος Κάτω Σύμης περιφέρειας Δήμου Βιάννου και προσδιορίζεται από τα στοιχεία: Α, Β, Γ, Δ, Ε, Ζ, Η, Θ, Ι, Κ, Λ, Μ, Ν, Ξ, Α, στο με ημερομηνία 17.1.2006 συνημμένο τοπογραφικό διάγραμμα του Δασολόγου Παντελή Αρβανίτη το οποίο έχει θεωρηθεί από το Δ/ντή Δασών Ηρακλείου.

Η έκταση έχει όρια:

Ανατολικά Δάσος
Δυτικά Δάσος
Βόρεια Δάσος
Νότια Δάσος

όπως και στο συνημμένο διάγραμμα φαίνεται το οποίο αποτελεί αναπόσπαστο μέρος της απόφασης αυτής.

Η απόφαση αυτή να δημοσιευθεί στην Εφημερίδα της Κυβερνήσεως.


Ηράκλειο, 30 Ιανουαρίου 2006

Με εντολή Γενικού Γραμματέα Περιφέρειας
Ο Γενικός Διευθυντής
ΕΥΣΤΑΘΙΟΣ ΤΖΟΥΑΝΑΚΗΣ


ΠΕΡΙΦΕΡΕΙΑ ΚΡΗΤΗΣ
ΓΕΝΙΚΗ Δ/ΝΣΗ ΠΕΡΙΦΕΡΕΙΑΣ
Δ/ΝΣΗ ΔΑΣΩΝ ΗΡΑΚΛΕΙΟΥ

Τοπογραφικό διάγραμμα αναδασωτέας έκτασης στο Δ.Δ. Κάτω Σύμης, Δήμου Βιάννου, που ορίζεται με τα στοιχεία: Α,Β,Γ,Δ,Ε,Ζ,Η,Θ,Ι,Κ,Λ,Μ,Ν,Ξ,Α συνολικού εμβαδού 2.260 τ.μ. και αποτελεί αναπόσπαστο τμήμα της υπ' αριθμ. 623/30-1-06 απόφασης του κ. Γενικού Γραμματέα Περιφέρειας Κρήτης

Απόσπασμα Χάρτη Κλίμακας 1:20.000

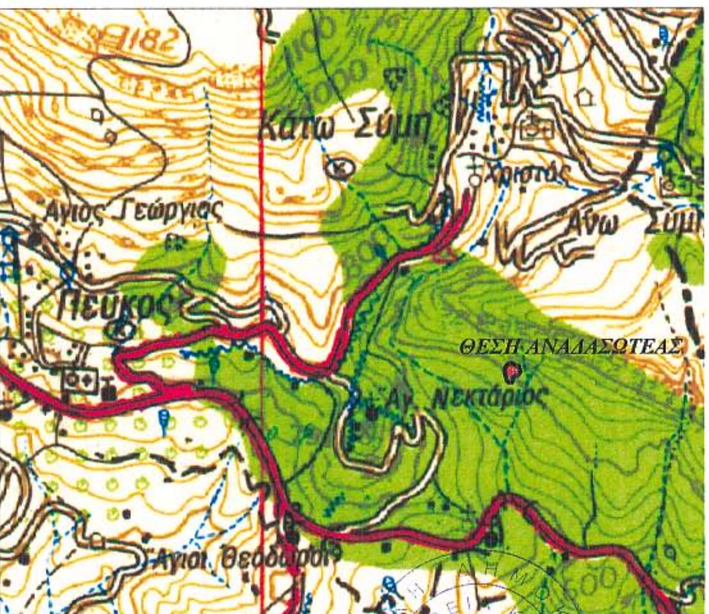

ΤΟΠΟΓΡΑΦΙΚΟ ΔΙΑΓΡΑΜΜΑ
ΚΛΙΜΑΚΑ 1: 1.000

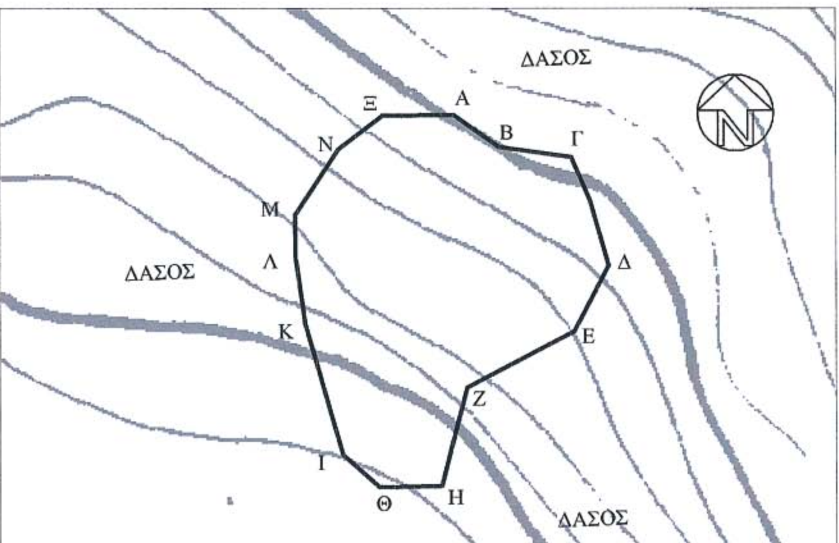

ΣΥΝΤΕΤΑΓΜΕΝΕΣ ΣΗΜΕΙΩΝ		
Α/Α	Χ	Ψ
Α	635860.15	3878284.24
Β	635867.83	3878278.81
Γ	635880.02	3878277.14
Δ	635886.38	3878258.75
Ε	635880.47	3878247.57
Ζ	635862.36	3878238.05
Η	635858.05	3878221.35
Θ	635847.41	3878221.19
Ι	635841.24	3878226.64
Κ	635834.83	3878248.73
Λ	635833.14	3878259.80
Μ	635833.03	3878267.20
Ν	635840.47	3878278.40
Ξ	635847.99	3878284.06

ΕΘΝΙΚΟ ΤΥΠΟΓΡΑΦΕΙΟ
Για τεχνικούς λόγους στο σχεδιάγραμμα έγινε σμίκρυνση κατά ποσοστό 78 %

Ηράκλειο 16/01/2006
Ο Συντάκτης
Παντελής Αρβανίτης
Δασολόγος

Ηράκλειο 3/2/2006
Ο Διευθυντής
Αναστάσιος Ιωάννου
Δασολόγος

Αριθμ. 539 (2)

Κήρυξη ως αναδασωτέας έκτασης 6,00 στρεμμάτων, στην θέση «Κούκουρας» Δημοτικού Διαμερίσματος Βασιλιτσίου, Δήμου Κορώνης, Νομού Μεσσηνίας.

Η ΓΕΝΙΚΗ ΓΡΑΜΜΑΤΕΑΣ ΠΕΡΙΦΕΡΕΙΑΣ ΠΕΛΟΠΟΝΝΗΣΟΥ

Έχοντας υπόψη:

1. Τις δ/ξεις του π.δ. 51/1987 «Καθορισμός των Περιφερειών της Χώρας για το σχεδιασμό κ.λ.π. της περιφερειακής Ανάπτυξης».

2. Τις δ/ξεις των άρθρων 1 παρ. 1 και 2, 2 παρ. 1 εδ. δ», 5 παρ. 3Β, 6 παρ. 7 και 7 παρ. 2 του ν. 2503/1997 «Διοίκηση, Οργάνωση, Στελέχωση της Περιφέρειας κ.λπ.».

3. Τις δ/ξεις των άρθρων 24 παρ. 1 και 117 παρ. 3 του Συντάγματος.

4. Τις δ/ξεις του ν.998/1979 «περί προστασίας των δασών κ.λπ.» και ειδικότερα:

α) του άρθρου 41 παρ. 1 β) του άρθρου 38 παρ. 1

5. Τις δ/γές του Υπουργείου Γεωργίας:

α) 160417/1180/8.7.1980 β) 182447/3049/24.9.1980

6. Τις διατάξεις του ν. 3208/2003.

7. Την υπ' αριθμ. 412/23.1.2006 πρόταση του Δασαρχείου Καλαμάτας περί κηρύξεως αναδασωτέας, της αναφερομένης στο θέμα έκτασης, αποφασίζουμε:

Κηρύσσουμε αναδασωτέα, με σκοπό την προστασία για την επαναδημιουργία της δασικής βλάστησης αποτελούμενης από είδη αειφύλλων πλατύφυλλων (σχίνα, ασφάλαχτρα & αγριελιές), που καταστράφηκε από πυρκαγιά στις 14.10.2005 την δημόσια δασική έκταση, εμβαδού έξι στρεμμάτων (6,00 στρεμμάτων), που βρίσκεται στην θέση «Κούκουρας» Δημοτικού Διαμερίσματος Βασιλιτσίου, Δήμου Κορώνης, του Νομού Μεσσηνίας και προσδιορίζεται από τα σημεία, ως εξής: Α, Β, Γ.......Κ, Λ & Α και έχει όρια:

Ανατολικά: Με δημόσια δασική έκταση.

Δυτικά: Με χέρσο αγρό.

Βόρεια: Με δημόσια δασική έκταση.

Νότια: Με γκρεμό - στεφάνι πέραν του οποίου χέρσοι αγροί.

Όπως φαίνεται στο συνημμένο διάγραμμα κλίμακας 1:1000 που συντάχθηκε από τον Δασοπόνο του Δασαρχείου Καλαμάτας Βασίλειο Κυριακόπουλο και εντοπίζεται στο απόσπασμα Φύλλο Χάρτου «Κορώνης» κλίμακας 1:50.000 και αποτελεί αναπόσπαστο μέρος της απόφασης αυτής. Προβλέπεται φυσική αναγέννηση της δασικής βλάσισησης που καταστράφηκε.

Η απόφαση αυτή να δημοσιευθεί στην Εφημερίδα της Κυβερνήσεως.

Τρίπολη, 15 Φεβρουαρίου 2006

Η Γενική Γραμματέας Περιφέρειας
ΑΓΓΕΛΑ ΑΒΟΥΡΗ

ΤΟΠΟΓΡΑΦΙΚΟ ΔΙΑΓΡΑΜΜΑ ΔΗΜΟΣΙΑΣ ΔΑΣΙΚΗΣ ΕΚΤΑΣΗΣ ΣΤΗ ΘΕΣΗ "ΚΟΥΚΟΥΡΑ" ΔΗΜΟΤΙΚΟΥ ΔΙΑΜΕΡΙΣΜΑΤΟΣ ΒΑΣΙΛΙΤΣΙΟΥ ΔΗΜΟΥ ΚΟΡΩΝΗΣ ΠΟΥ ΚΑΗΚΕ ΣΤΙΣ 14-10-2005

Κλίμακα 1: 1000

ΕΘΝΙΚΟ ΤΥΠΟΓΡΑΦΕΙΟ
Για τεχνικούς λόγους στο σχεδιάγραμμα έγινε σμίκρυνση κατά ποσοστό 78 %

Εμβαδόν Α,Β,Γ,Δ,Ε,Ζ,Η,Θ,Ι,Κ,Λ,Α = 6,00 στρμ.

Απόσπασμα φ.Χ Κορώνης
Κλίμακα 1:50.000
ΓΥΣ 1993

Δημόσια Δασική Έκταση

Γεωργική Έκταση ΑΡ. 8076/20-12-00 Πράξη Χαρ/σμου. Φωτάκη Αλεξάνδρου.

Χέρσος Αγρός

Γκρεμός - Στεφάνι

Χέρσος Αγρός

Ν

Α Β Γ Δ Ε Ζ Η Θ Ι Λ

44μ 20,5μ 57μ 23μ 28μ 15μ 12μ 16,4μ 16,3μ 28,7μ 54μ

Αναφέρεται στην αριθ. 539/06 απόφαση του Γενικού Γραμματέα Περιφέρειας Πελοποννήσου (Διεύθυνση Δασών Μεσσηνίας).

Υπόμνημα
××× Περίφραξη με Συρματόπλεγμα
//// Γκρεμός - Στεφάνι.

ΣΥΝΤΕΤΑΓΜΕΝΕΣ ΚΟΡΥΦΩΝ

	Χ	Ψ
Α	314891	4069615
Β	314905	4069599
Γ	314925	4069546
Δ	314904	4069536
Ε	314894	4069510
Ζ	314878	4069514
Η	314871	4069524
Θ	314855	4069524
Ι	314841	4069532
Κ	314848	4069560
Λ	314847	4069614

Καλαμάτα 18-1-2006
Ο Δασάρχης Καλαμάτας
Γεώργιος Σωτηρόπουλος
Δασολόγος

Τρίπολη 15/2/2006
Η Γενική Γραμματέας Περιφέρειας Πελοποννήσου
Αγγέλα Αβούρη

ΠΑΝΑΓΙΩΤΗΣ ΚΑΡΑΜΠΑΤΣΟΣ
ΔΑΣΟΛΟΓΟΣ ΜΕ Α' ΒΑΘΜΟ

Καλαμάτα 17 - 1 - 2006
Ο Συντάκτης
Βασίλειος Καρατζόπουλος
Δασοπόνος

Αριθμ. 14908/252/2005 (3)

Τροποποίηση του εγκεκριμένου ρυμοτομικού σχεδίου του Δήμου Λυκόβρυσης Αττικής στο Ο.Τ. 461 μετά την έκδοση της 1.210/2000 απόφασης του Μονομελούς Πρωτοδικείου Αθηνών.

Ο ΝΟΜΑΡΧΗΣ ΑΘΗΝΩΝ

Έχοντας υπόψη:

1. Τις διατάξεις του ν.δ/τος της 17.7.1923, όπως μεταγενέστερα τροποποιήθηκαν και συμπληρώθηκαν και ειδικότερα τα άρθρα 3 και 70.

2. Τις διατάξεις του π.δ. 14/27.7.1999, «Κώδικας Βασικής Πολεοδομικής Νομοθεσίας» (ΦΕΚ 580Δ/1999) και ειδικότερα τα άρθρα 152, 153 και 154.

3. Τις διατάξεις των ιδρυτικών νόμων της Νομαρχιακής Αυτοδιοίκησης ν. 2218/1994 (ΦΕΚ 90Α/1994) και ν. 2240/1994 (ΦΕΚ 153Α/1994).

4. Τις διατάξεις του π.δ./τος 30/1996 (ΦΕΚ 21 Α/1996) «Κώδικας Νομαρχιακής Αυτοδιοίκησης» όπως τροποποιήθηκε και ισχύει σήμερα.

5. Τις διατάξεις του άρθρου άρθρου 90 του «Κώδικα για την Κυβέρνηση και τα Κυβερνητικά όργανα», όπως κωδικοποιήθηκε με το άρθρο πρώτο του π.δ. 63/2005. και το γεγονός ότι από τις διατάξεις της παρούσας απόφασης δεν προκαλείται δαπάνη σε βάρος του προϋπολογισμού του οικείου Δήμου.

6. Τις διατάξεις του άρθρου 29 του ν. 2831/2000 (ΦΕΚ 140 Α΄), όπως αντικαταστάθηκαν από το άρθρο 10 του ν. 3044/26.8.2002 (ΦΕΚ 197 Α΄).

7. Τις διατάξεις του ν. 2882/2001 (ΦΕΚ 174Α/2001) «Κώδικας Αναγκαστικών Απαλλοτριώσεων Ακινήτων».

8. Τις διατάξεις του ισχύοντος Οργανισμού Εσωτερικής Οργάνωσης και Λειτουργίας των Υπηρεσιών της Νομαρχιακής Αυτοδιοίκησης Αθηνών - Πειραιώς, Νομαρχίας Αθηνών (ΦΕΚ 1262Β/31.12.1997), όπως τροποποιήθηκε με την υπ'αριθμ. 25082/1995 απόφαση του Γενικού Γραμματέα Περιφέρειας Αττικής (ΦΕΚ 680Β/20.5.2005).

9. Τη συγκρότηση των Σ.Χ.Ο.Π. των Διευθύνσεων της Πολεοδομίας με την Απόφαση Νομαρχιακού Συμβουλίου Αθηνών και όπως τροποποιήθηκε και ισχύει με την 72/2005 απόφαση.

10. Τα Διατάγματα ρυμοτομίας του Δήμου Λυκόβρυσης Αττικής ΦΕΚ 211/Δ/1977 και Πεύκης Αττικής διάταγμα από 9.9.1970 (Φ.Ε.Κ. 223/Δ/1970).

11. Την υπ' αριθμ. 1210/2000 απόφαση του Μονομελούς Πρωτοδικείου Αθηνών.

12. Την υπ' αριθμ. 12189/207/2005 θετική εισήγηση του τμήματος Πολεοδομικού Σχεδιασμού της Διεύθυνσης Πολεοδομίας Βόρειου Τομέα της Νομαρχίας Αθηνών προς το Σ.Χ.Ο.Π. Βόρειου Τομέα της Νομαρχίας Αθηνών.

13. Την γνωμοδότηση του Σ.Χ.Ο.Π. Βορείου Τομέα Συνεδρίαση 14η Πράξη 5 της 18.10.2005.

14. Το υπ' αριθμ. 13077/224/2005 έγγραφο της Διεύθυνσης Πολεοδομίας Βορείου Τομέα.

15. Το υπ' αριθμ. 12487/15.11.2005 (14118/253/16.11.2005) έγγραφο της Νομαρχίας Αθηνών, τμήμα τεχνικής στήριξης σε Πολεοδομικά Θέματα.

16. Τη θετική γνωμοδότηση του Σ.Χ.Ο.Π. του Βόρειου Τομέα της Νομαρχίας Αθηνών, όπως διατυπώθηκε στη συνεδρίαση της 22.11.2005, πράξη 2 αρ. συνεδρίασης 15η.

Τα νόμιμα δικαιολογητικά που περιέχονται εντός του φακέλου, αποφασίζουμε:

1. Εγκρίνεται η τροποποίηση του εγκεκριμένου Ρυμοτομικού Σχεδίου Δήμου Λυκόβρυσης Αττικής στο Ο.Τ. 461, σύμφωνα με την με αριθμό 1.210/00 απόφαση του Μονομελούς Πρωτοδικείου Αθηνών, με άρση χαρακτηρισμού του από χώρο κοινόχρηστου , όπως αυτό φαίνεται στο σχετικό νόμιμα θεωρημένο πρωτόπυπο τοπογραφικό διάγραμμα σε κλίμακα 1:250, αντίτυπο του οποίου δημοσιεύεται με την παρούσα απόφαση και τον χαρακτηρισμό του ως οικοδομήσιμου με επιβολή προκηπίου πλάτους 4 μέτρων στο πρόσωπο αυτού και με όρους δόμησης: (Διάταγμα ρυμοτομίας και όρων δόμησης το από 9.9.1970 Φ.Ε.Κ. 223/Δ/1970). Αρτιότητα κατά κανόνα, Ε = 600 τ.μ., και Π = 18.00 μ. Αρτιότητα κατά παρέκκλιση, για τα προ 7.7.1970: Ε = 300 τ.μ. και Π = 12.00 μ. Προ ΓΟΚ '1985 Π.Ε, Κάλυψη 40%. Συντελεστής δόμησης =0,80. Κάλυψη 40%, Π.Π.Ε.Ύψος και όροφοι ως Γ.Ο.Κ/1985 (ν. 1577/1985 και ν. 2831/2000). Χρήσεις γης: Γενική κατοικία.


2. Η ισχύς της παρούσας απόφασης αρχίζει από την ημερομηνία δημοσίευσής της στην Εφημερίδα της Κυβερνήσεως.

Κατά της απόφασης αυτής επιτρέπεται η υποβολή προσφυγής στον Γενικό Γραμματέα Περιφέρειας, μόνο για παράγαση νόμου σύμφωνα με τις διατάξεις του άρθρου 69 του π.δ. 30/1996 (ΦΕΚ 21Α/1996) όπως τροποποιήθηκε και ισχύει, σε προθεσμια τριάντα (30) ημερών από τη δημοσίευσή της στην Εφημερίδα της Κυβερνήσεως.

Η απόφαση αυτή και το διάγραμμα που τη συνοδεύει να δημοσιευθούν στην Εφημερίδα της Κυβερνήσεως.

Νέα Ιωνία, 23 Δεκεμβρίου 2005

Ο Νομάρχης
ΙΩΑΝΝΗΣ ΣΓΟΥΡΟΣ

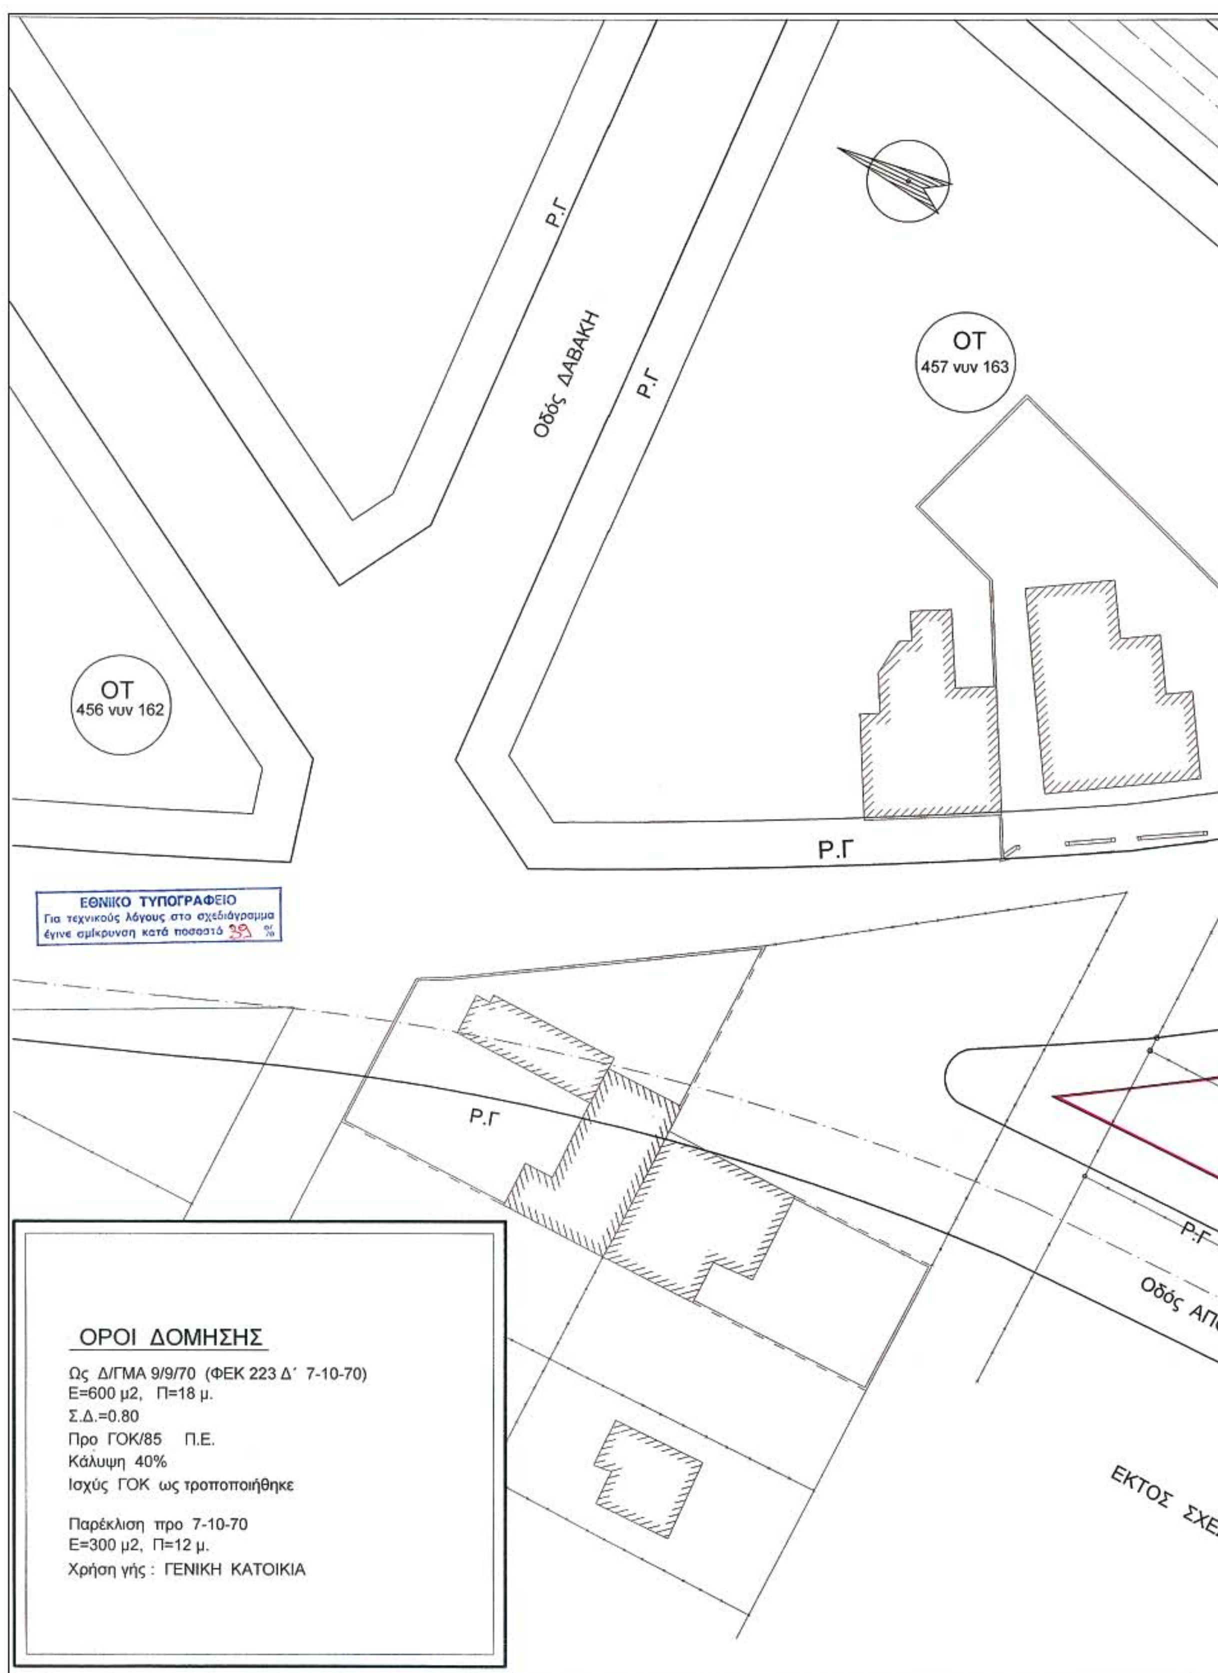
Ρ.Γ
Οδός ΔΑΒΑΚΗ
Ρ.Γ
ΟΤ
457 νυν 163
ΟΤ
456 νυν 162
Ρ.Γ
ΕΘΝΙΚΟ ΤΥΠΟΓΡΑΦΕΙΟ
Για τεχνικούς λόγους στο σχεδιάγραμμα έγινε σμίκρυνση κατά ποσοστό 39 %
Ρ.Γ
Ρ.Γ
Οδός ΑΠ
ΕΚΤΟΣ ΣΧΕ
ΟΡΟΙ ΔΟΜΗΣΗΣ
Ως Δ/ΓΜΑ 9/9/70 (ΦΕΚ 223 Δ΄ 7-10-70)
Ε=600 μ2, Π=18 μ.
Σ.Δ.=0.80
Προ ΓΟΚ/85 Π.Ε.
Κάλυψη 40%
Ισχύς ΓΟΚ ως τροποποιήθηκε
Παρέκλιση προ 7-10-70
Ε=300 μ2, Π=12 μ.
Χρήση γής : ΓΕΝΙΚΗ ΚΑΤΟΙΚΙΑ

ΤΙΤΛΟΣ ΣΧΕΔΙΟΥ

Τροποποίηση εγκεκριμμένου ρυμοτομικού σχεδίου του Ο.Τ. 461 του Δήμου ΛΥΚΟΒΡΥΣΗΣ μετά την 1210/2000 Απόφαση του Μονομελούς Πρωτοδικείου Αθηνών

ΚΛΙΜΑΚΑ 1: 250

Συνοδεύει την με αριθμ. 14908/252/2005 ΑΠΟΦΑΣΗ ΝΟΜΑΡΧΗ ΑΘΗΝΩΝ

Ο ΝΟΜΑΡΧΗΣ ΑΘΗΝΩΝ

ΙΩΑΝΝΗΣ ΣΓΟΥΡΟΣ

ΑΚΡΙΒΕΣ ΑΝΤΙΓΡΑΦΟ

Ο Υπάλληλος Διεκπεραίωσης

ΛΙΝΑΡΔΗ ΑΝΑΣΤΑΣΙΑ
ΔΕ ΔΙΟΙΚ/ΚΩΝ

ΟΤ 458 ννν 164

Οδός ΚΥΠΑΡΙΣΣΙΩΝ

Ρ.Γ

Οδός ΜΠΟΤΣΑΡΗ

ΟΤ 462β ννν 169β

Οδός ΑΓ. ΒΑΡΒΑΡΑΣ

ΠΡΑΣΙΑ 4.00 μ.

ΟΤ 461 ννν 168 Πεύκης-Λυκόβρυσης

ΠΡΑΣΙΑ 4.00 μ.

Οδός ΜΠΟΤΣΑΡΗ πλ. 10.00μ

Οδός ΚΥΠΑΡΙΣΣΙΩΝ

ΟΤ 462α ννν 169α

Οδός ΑΠΟΛΛΩΝΟΣ

ΕΚΤΟΣ ΣΧΕΔΙΟΥ ΠΕΡΙΟΧΗ



04001660103060008

ΑΠΟ ΤΟ ΕΘΝΙΚΟ ΤΥΠΟΓΡΑΦΕΙΟ
ΚΑΠΟΔΙΣΤΡΙΟΥ 34 * ΑΘΗΝΑ 104 32 * ΤΗΛ. 210 52 79 000 * FAX 210 52 21 004
ΗΛΕΚΤΡΟΝΙΚΗ ΔΙΕΥΘΥΝΣΗ: http://www.et.gr – e-mail: webmaster@et.gr